


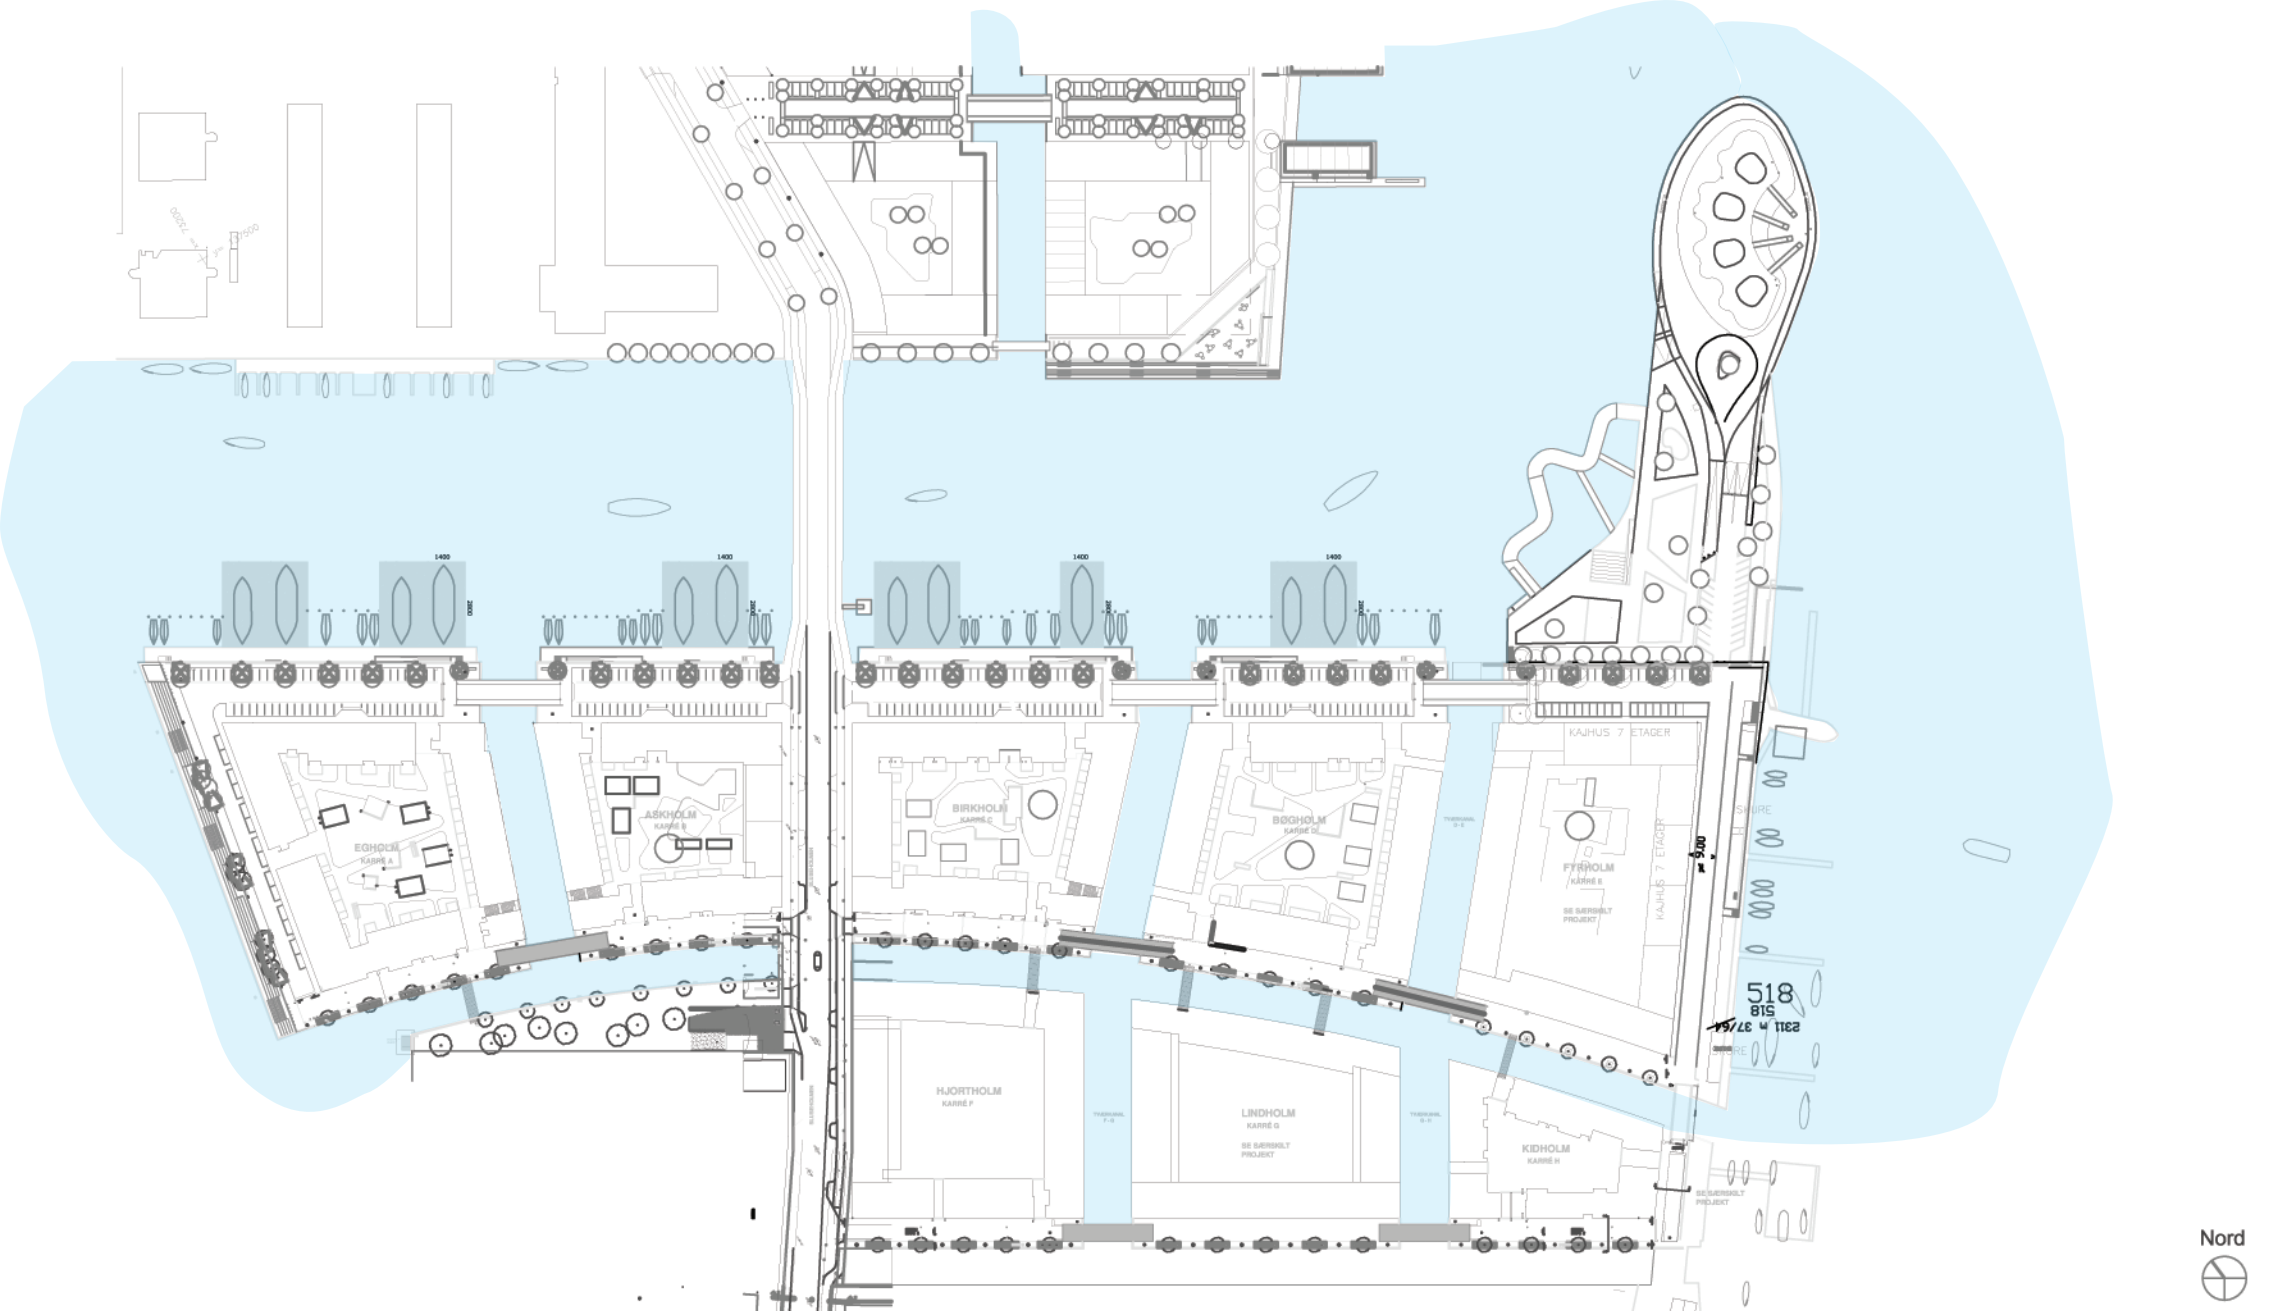

SLUSEHOLMEN - HUSBÅDE

EMNE: **DISPOSITIONSPLAN**

MÅL: **1:2500**

DATO: **14.05.2009**

LANDSKABSARKITEKT MDL LOUISE AXHOLM T: 2728 4649 M: AXHOLM@TISCALI.DK